



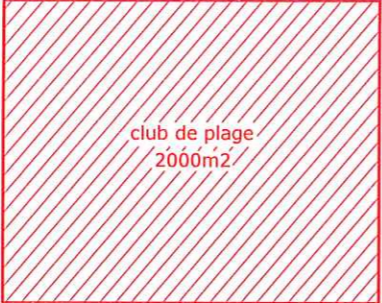

Profil descente Casino

Echelle: 1/500

Cotes T.N.	0.00	2.06	3.78	4.22	4.43	4.70	6.20	6.11	6.10	6.00
Numéros	0	1	2	3	4	5	6	7	8	9
Distances partielles		12.70	4.22	9.02	6.80	12.75	7.62	5.34	4.04	
Distances cumulées		12.70	26.60	30.82	39.64	46.64	59.39	67.01	72.25	76.39
Pentes		16%	12.6%	10.4%	2.3%	4%	11.6%	1.2%	0.2%	1.1%

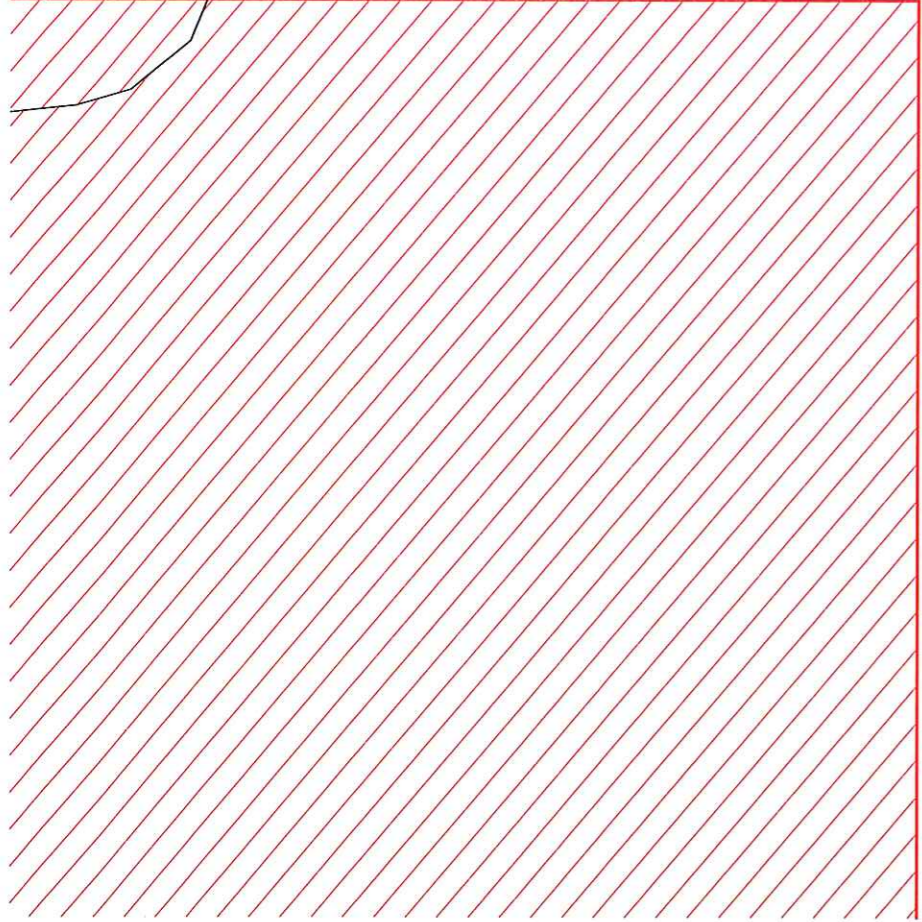


Lot n°1




Lot n°2



Lot n°3

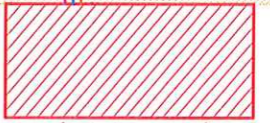

Lot n°4

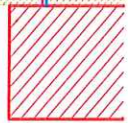

Lot n°5


Profil descente poste de secours René Guy Cadou

Echelle: 1/500

Cotes T.N.	0.00	1.04	1.49	1.88	4.00	5.77	6.12
Numéros	0	1	2	3	4	5	6
Distances partielles		11.20	13.60	15.28	9.40	8.60	7.50
Distances cumulées		11.20	15.10	18.68	28.28	36.88	44.30
Pentes		9.3%	11.5%	10.3%	22.6%	20.6%	4.7%

Linéaire périmètre concession = 1300 ml
 Surface périmètre concession = 27.43 ha

elle:1/500

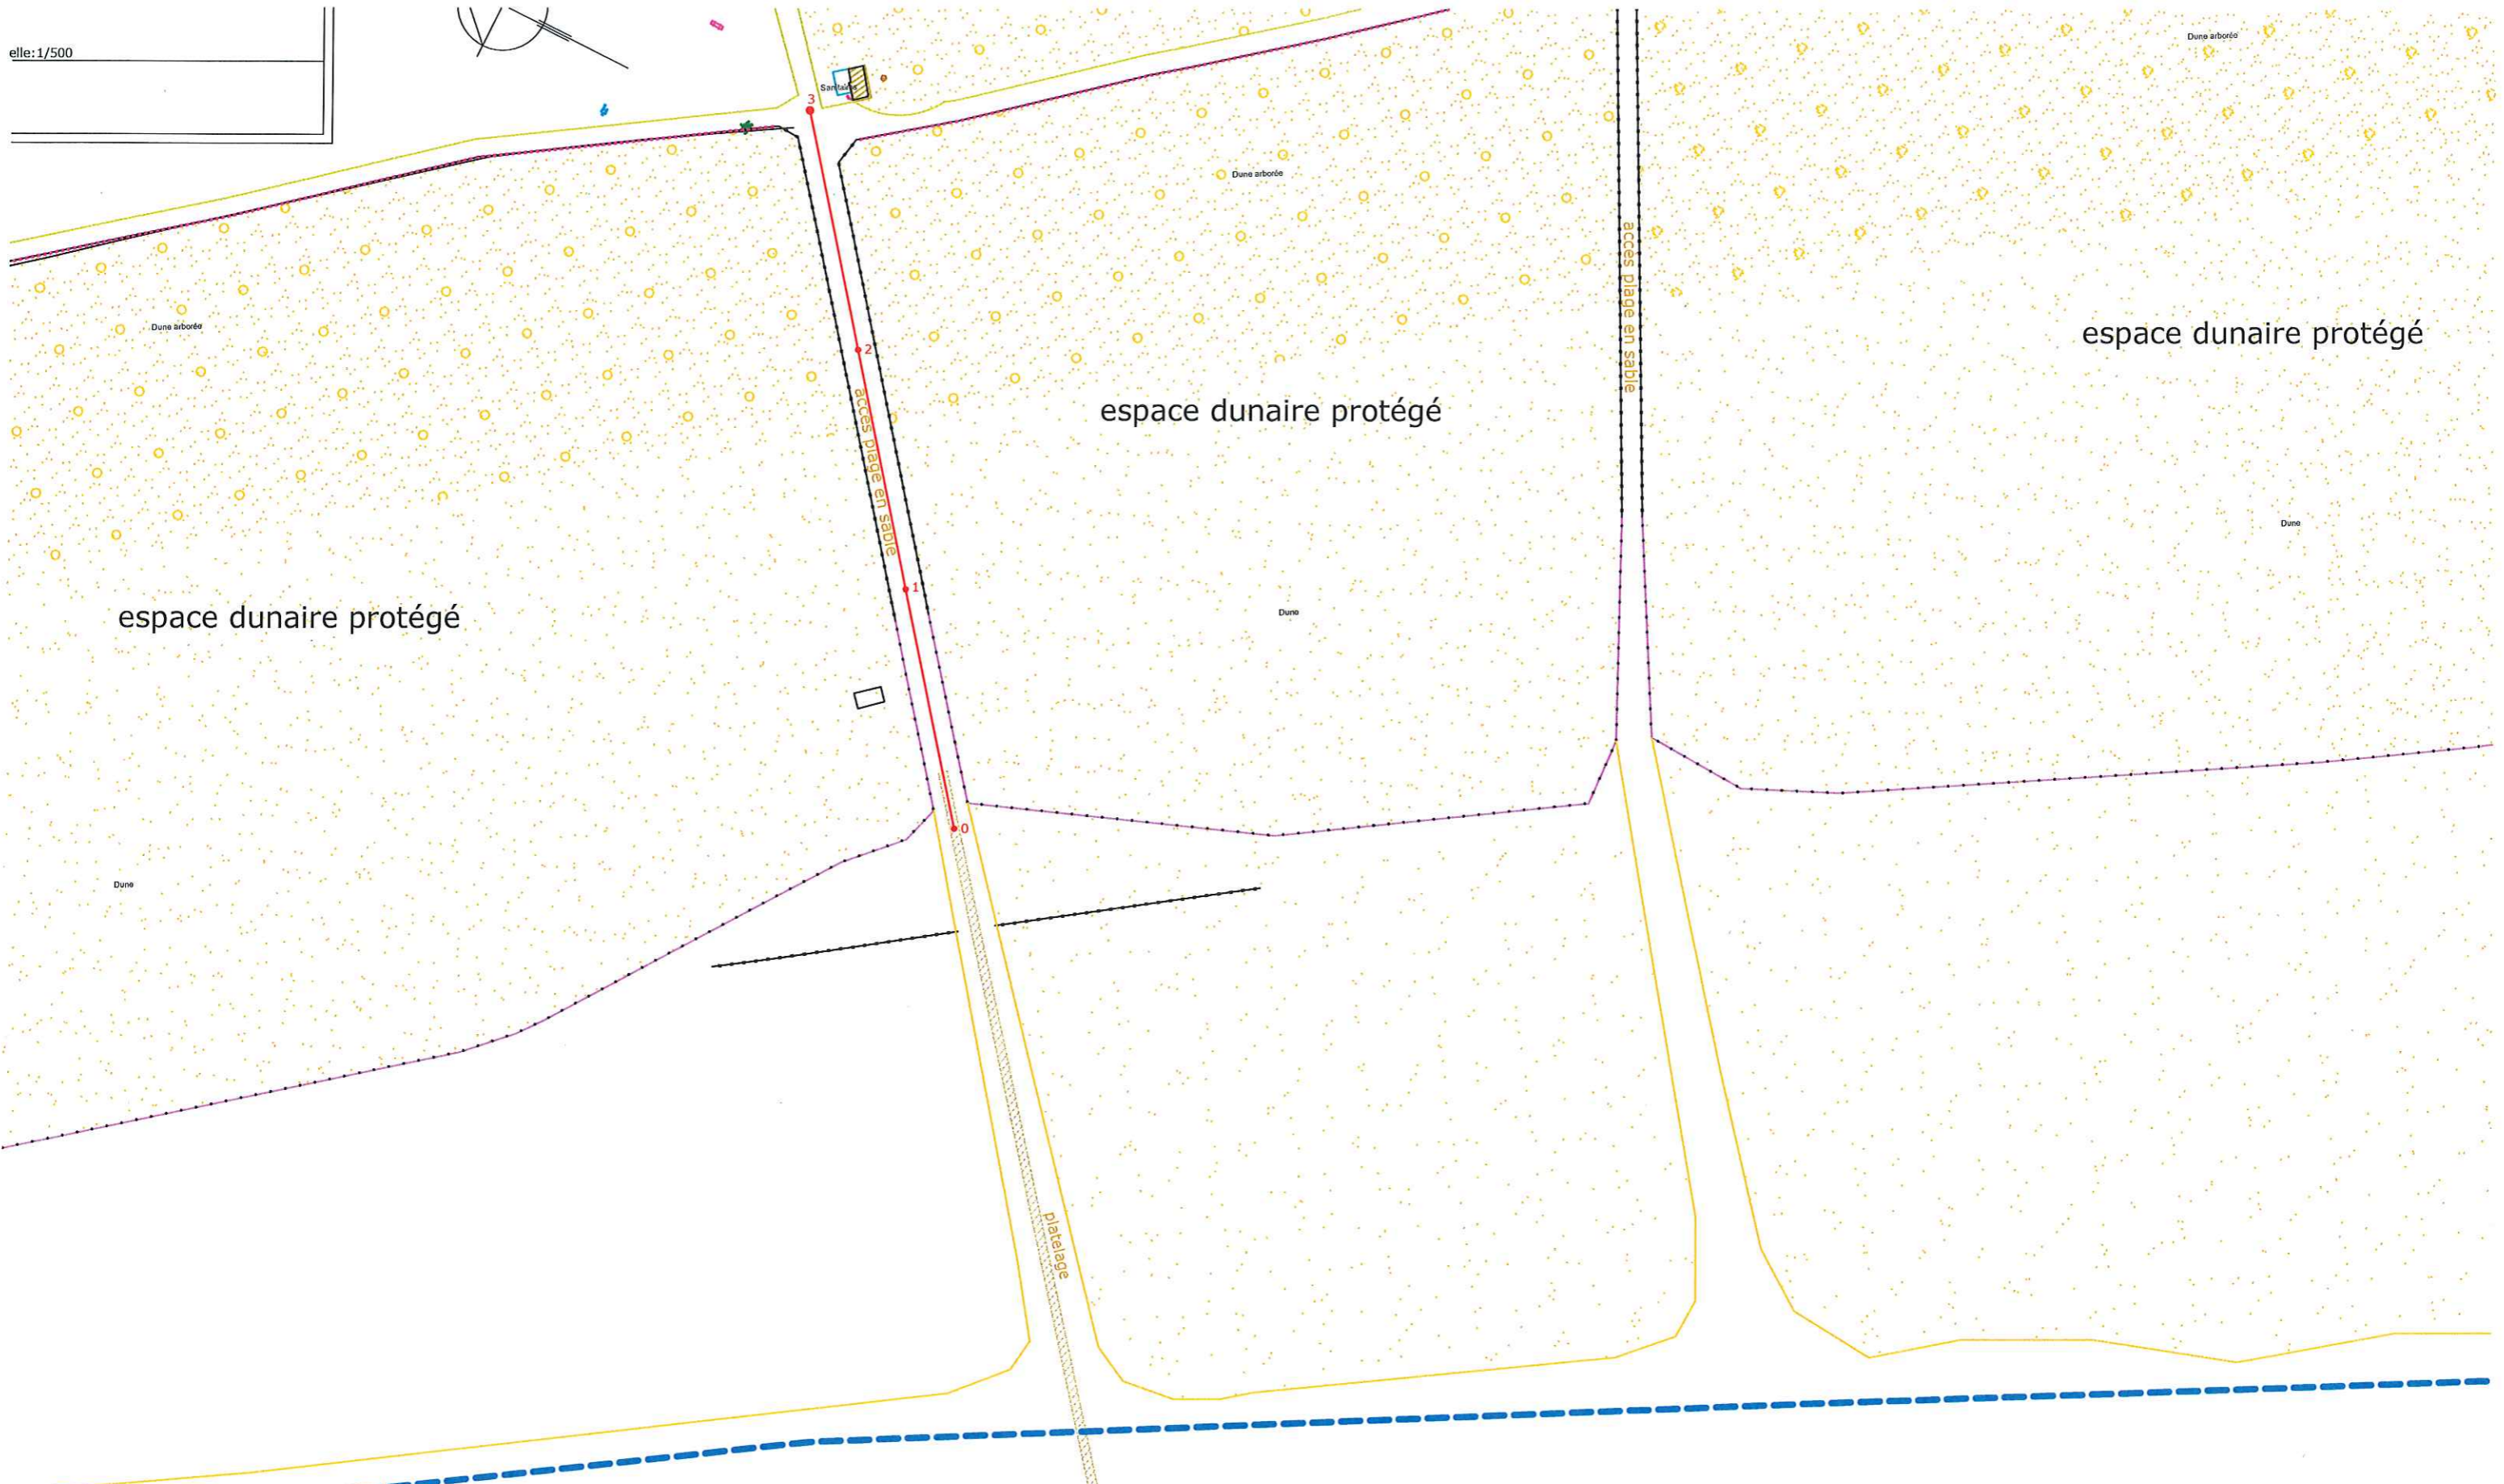

espace dunaire protégé

espace dunaire protégé

espace dunaire protégé



activités de loisir et détente
+ bar buvette
400m2

Lot n°6

Profil descente Presigny

Echelles		m			
		1/500	1/500	1/500	1/500
Cotes T.N.	0.00	0.73	1.56	2.15	5.10
Numéros	0	1	2	3	4
Distances parbelles	40.00	20.00	10.00	50.00	120.00
Distances cumulées		40.00	60.00	70.00	120.00
Pentes		1.8%	4.2%	5.9%	6%

espace dunaire protégé


espace dunaire protégé

accès plage en sable

accès plage en sable

accès plage en sable

plâlage

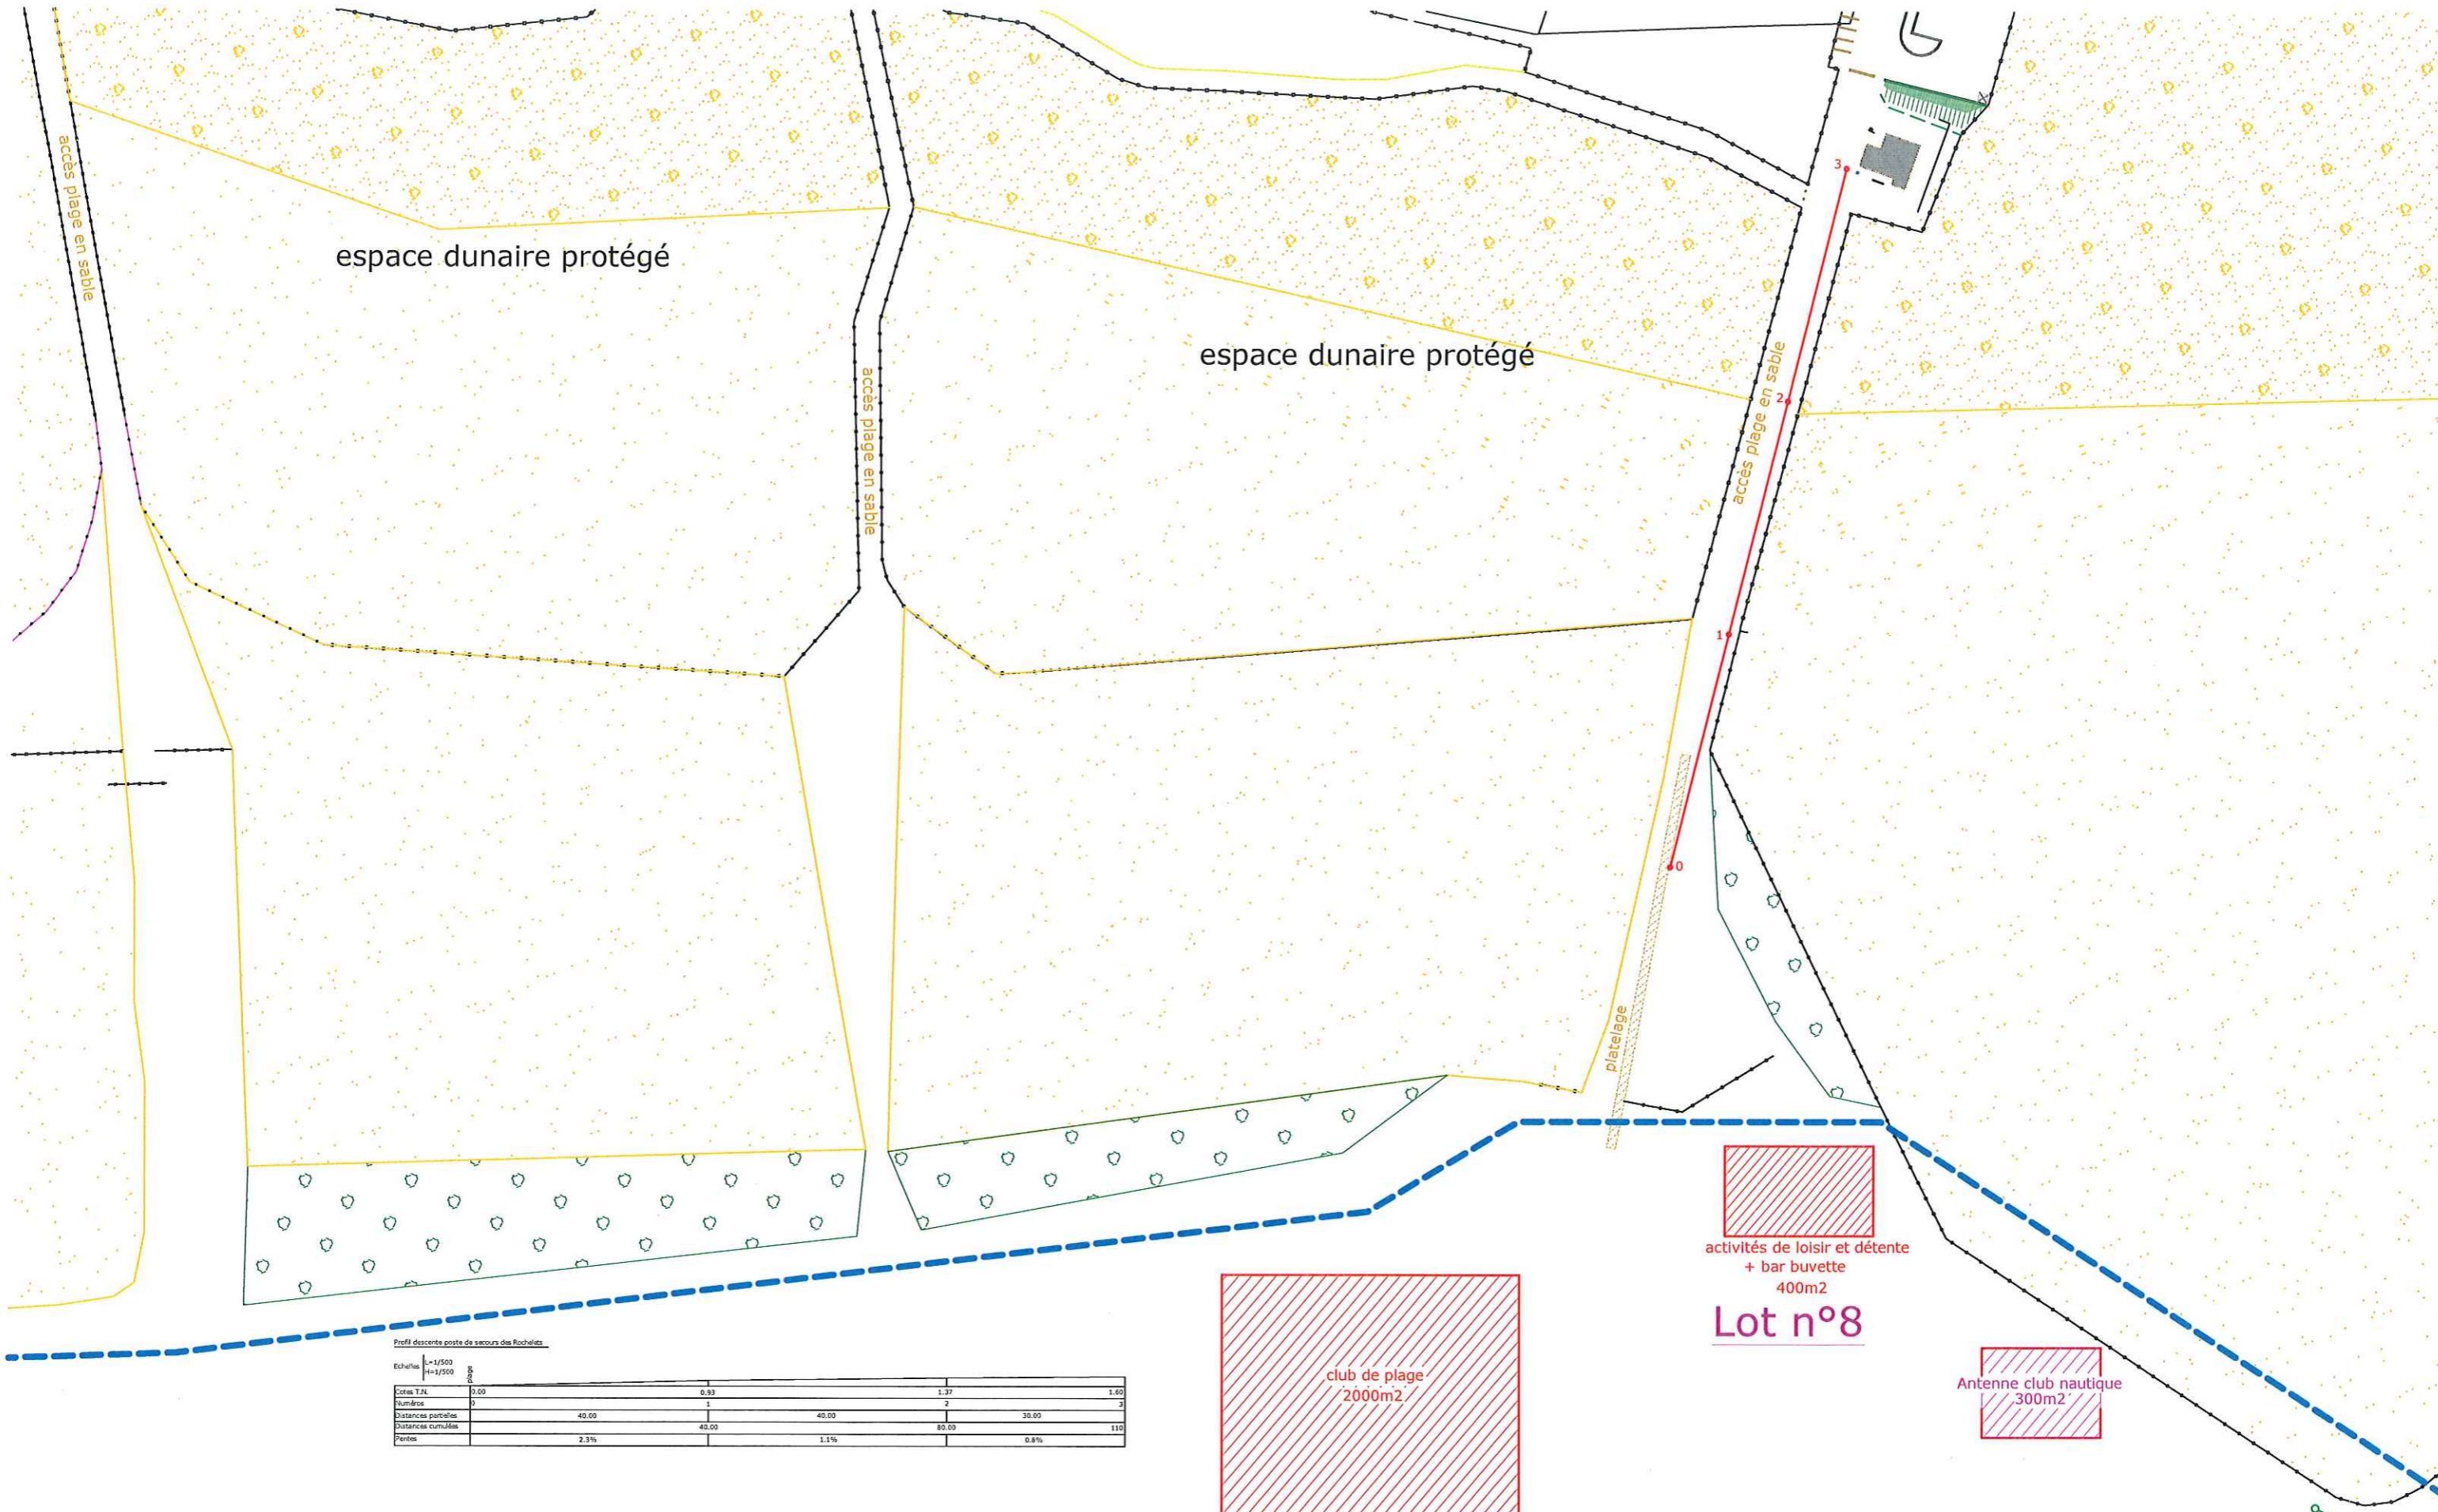

Profil descente poste de secours des Rochelais

Echelle	1/500	1/500	1/500	1/500
Cotes T.F.L.	2.00	0.93	1.37	1.60
Numéros	1	2	3	4
Distances partielles	40.00	40.00	30.00	
Distances cumulées		40.00	80.00	110
Pentes	2.3%		1.1%	0.8%

activités de loisir et détente
+ bar buvette
400m²

Lot n°8

club de plage
2000m²

Lot n°7

Antenne club nautique
300m²

poste de secours avancé type US

50m²